
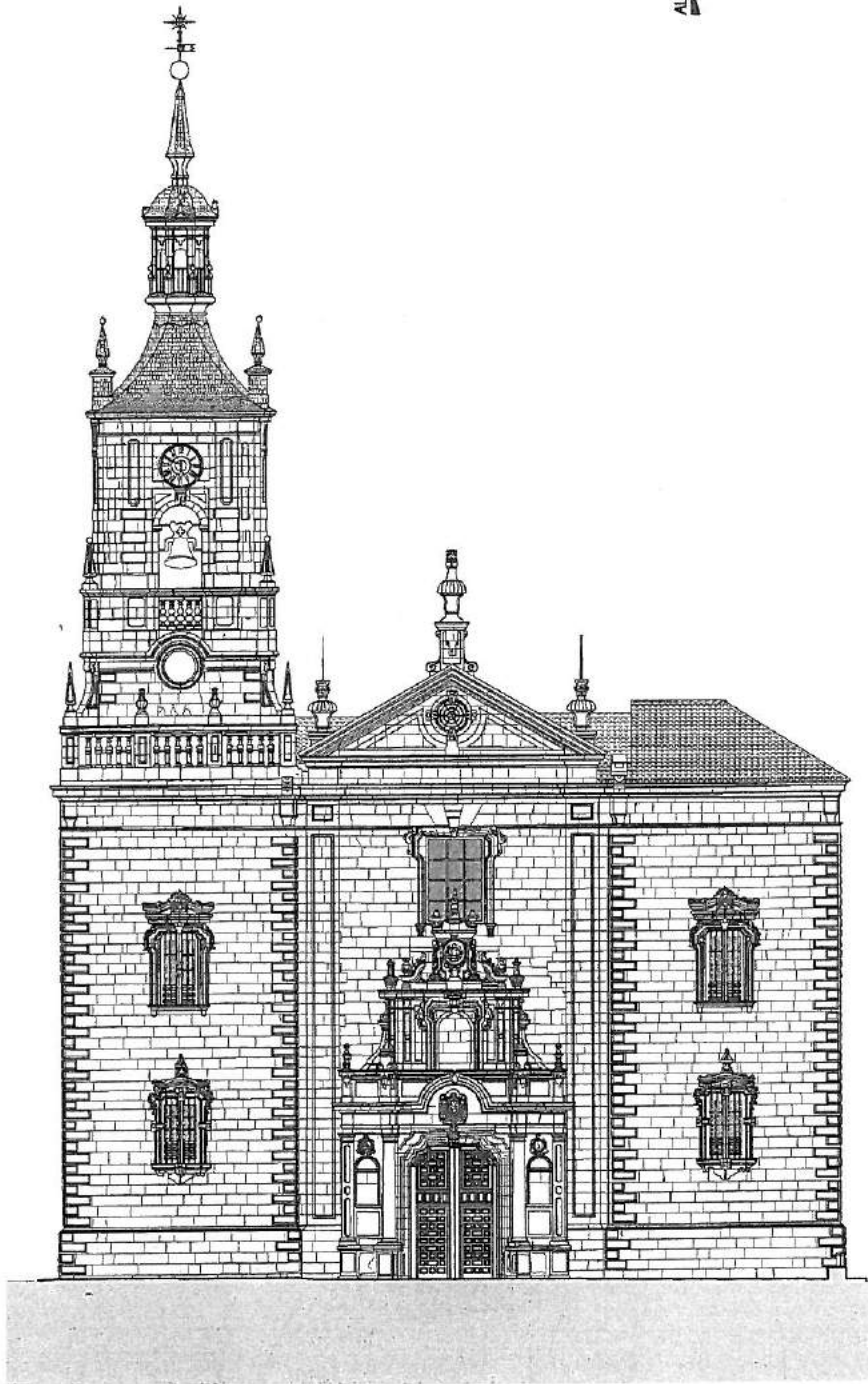


ALZADO SUR

ALZADO NORTE

ALZADO ESTE

ALZADO OESTE

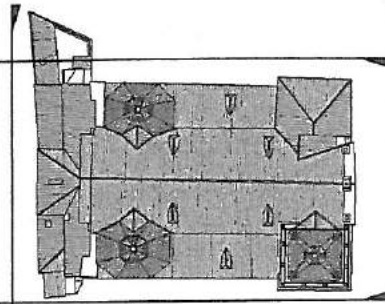

www.villadeorgaz.es

ALZADO OESTE

ESCALA: 1:300

PLAN DIRECTOR DE LA IGLESIA PARROQUIAL DE SANTO TOMAS APOSTOL, ORGAZ - TOLEDO

B.A.B. ARQUITECTOS S.L.P. - IGNACIO BARCELÓ DE TORRES

JULIO 2009