
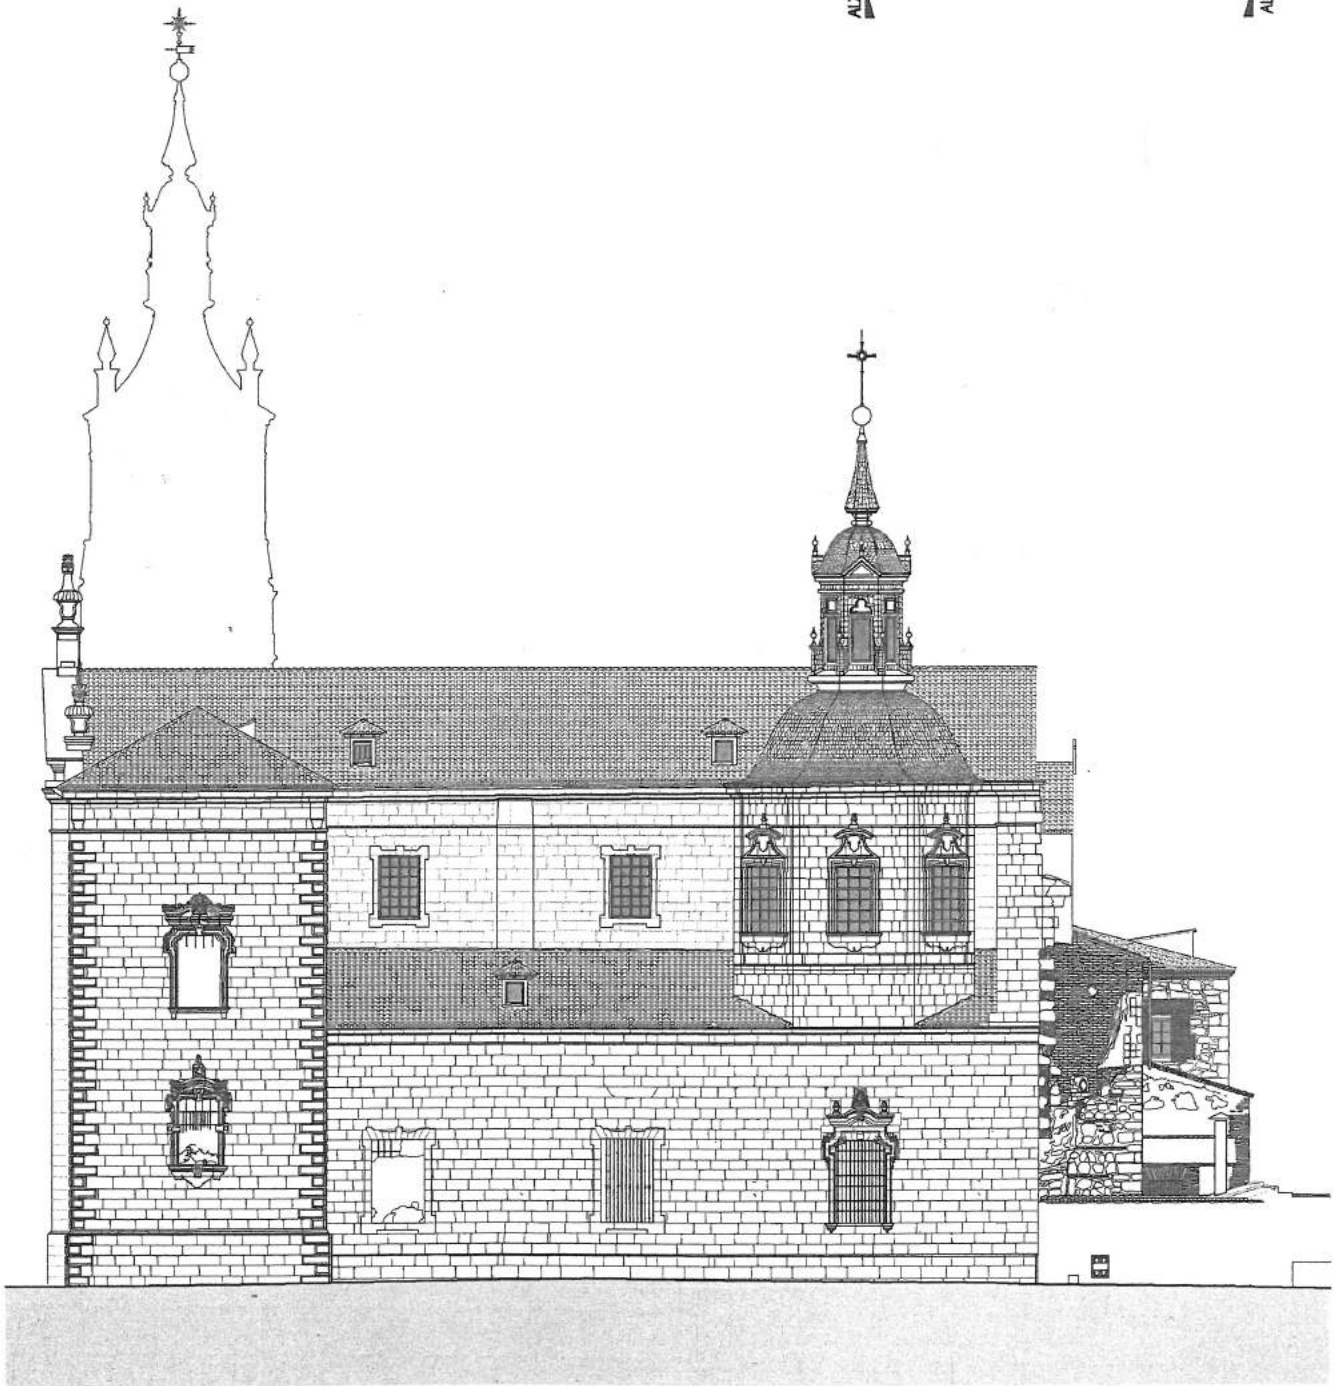


ALZADO SUR

ALZADO NORTE

ALZADO ESTE

ALZADO OESTE

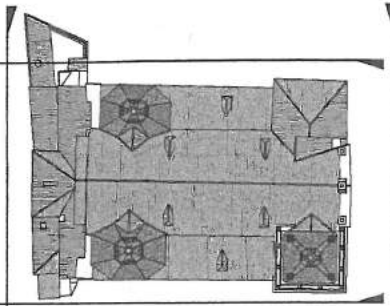

www.villadeorgaz.es

ALZADO SUR

ESCALA: 1:300

PLAN DIRECTOR DE LA IGLESIA PARROQUIAL DE SANTO TOMAS APOSTOL. ORGAZ - TOLEDO

B.A.B. ARQUITECTOS S.L.P. - IGNACIO BARCELO DE TORRES.

JULIO 2009